

松栄関内ビル



物件概要

所在地	横浜市中区住吉町2丁目22番地
交通	JR・地下鉄 関内駅 徒歩3分 みなとみらい線 日本大通り駅 徒歩6分
竣工年月	昭和61年2月
延床面積	3514.87㎡ (1,063坪)
基準階面積	340.35㎡ (102.96坪)
賃貸条件	月額賃料： 相談 月額共益費： 3,300円/坪 敷金： 相談
構造	SRC 地上9階建
施工会社	西松建設株式会社


設備概要

警備	機械警備 (24Hセキュリティ)
使用時間	制限なし
ビル正面玄関	平日 7:00~21:00 土曜 同上 日曜 同上
空調	セントラル 8:00~18:00 個別 制限無し
フロア	仕様 タイルカーペット (OAフロア対応可)
駐車場	ビルイン 26台収容 時間 7:30~21:00

西松地所株式会社 横浜支店

231-0013 横浜市中区住吉町2-22 松栄関内ビル8階

TEL045(641)2620 FAX045(641)2640

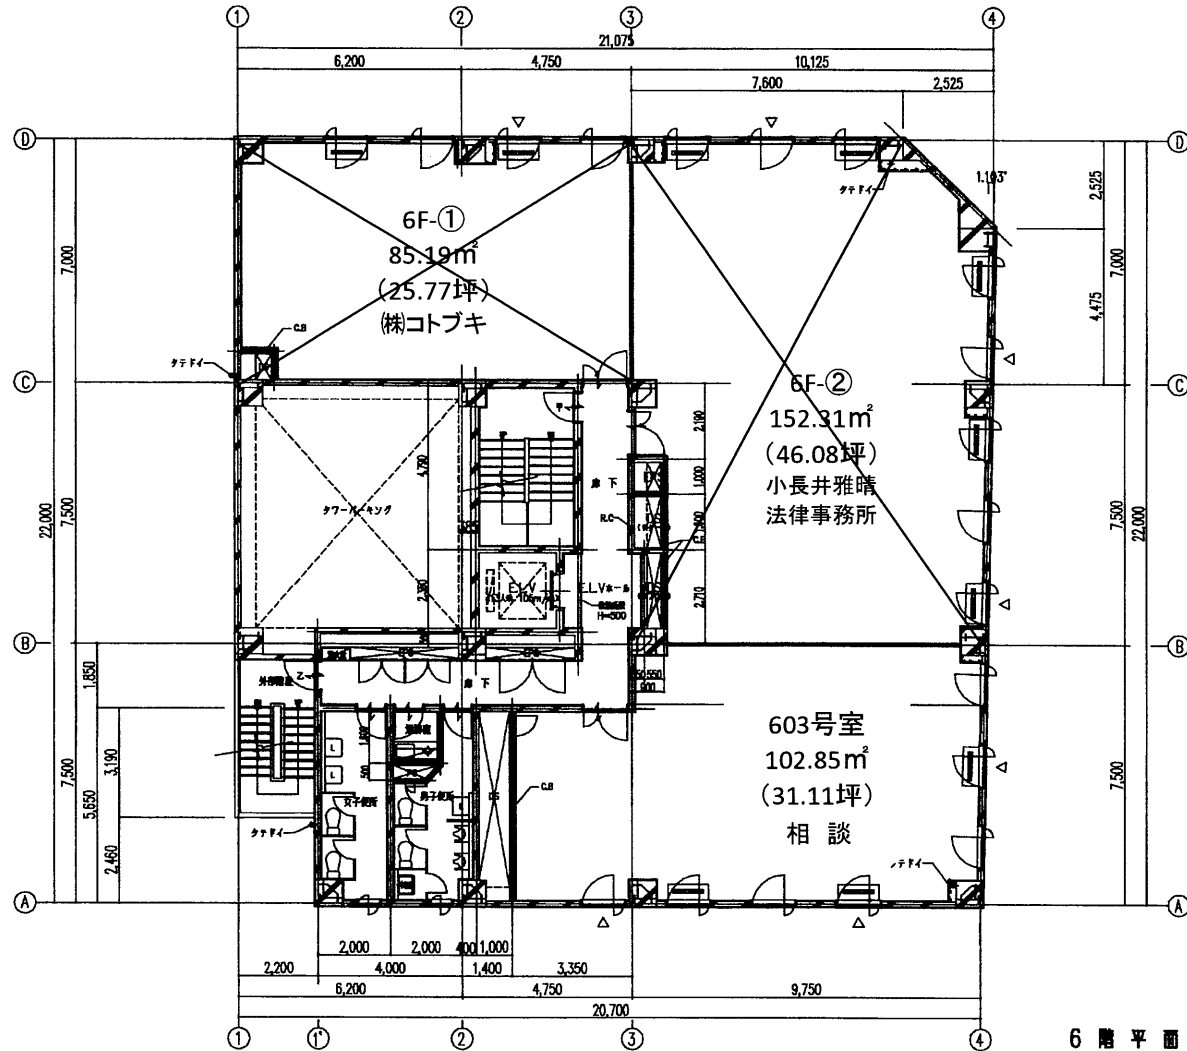

凡例

- 自動式甲又は乙種防火戸（能感知機能式）
- 警報機能式甲又は乙種防火戸
- 非常用出入口に代る開口部（3階以上）
- コンクリート
- コックリトブロック
- 軽量床版（LGS）
- パーティション



西松建設グループ
西松地所株式会社

図名	6階平面図
縮尺	1/100
作成	
確認	
検査	
承認	

日付	
図番	
製図	
工務	
製図者	
製図名	6階平面図

建築関係ビル新築工事
6階平面図

縮尺	R
	1/100
製図	FILE

意