

横浜西口Kビル



横浜西口Kビルは、恵まれた環境と将来性に富んだ横浜の中心にあるオフィスビルです。JR線をはじめ、私鉄・地下鉄が集中する横浜駅より徒歩9分。整備された道路網と併せ、ビジネスの拠点として最適です。光ケーブルや有線放送などに対応した配管システムや各階各室でコントロールできる冷暖房、集中管理方式の防犯・防災設備など、時代に対応した機能・整備を導入しています。車社会に対応する、64台収容のタワーパーキングを設置。(24時間利用可能) 安全性、機能性、利便性に優れた横浜西口Kビルは、快適なビジネス空間を提供します。1Fに24Hのコンビニエンスストアもあり、職場環境も整っております。

物件概要

所在地	横浜市西区北幸2丁目8番19号
交通	横浜駅徒歩9分
竣工年月	1987年11月(昭和62年)
延床面積	9,780.08㎡(2,958.47坪)
基準階面積	815.19㎡(246.60坪)
賃貸条件	月額賃料：相談 月額共益費：3,300円/坪 敷金：相談
構造	SRC 地上9階建
施工会社	西松建設株式会社


設備概要

警備	管理人巡回と機械警備の併用
使用時間	制限なし
ビル正面玄関	平日 7:30~21:00 土曜 同上 日曜 同上
空調	セントラル・個別併用
フロア	3WAYタイルカーペット貼
駐車場	収容 機械式64台 時間 制限なし 特記 時間貸有(260円/30分)
その他	・OAフロア対応可(施工例有) ・コンビニエンスストア(24H), 宅急便センター有り

西松地所株式会社 横浜支店


231-0013 横浜市中区住吉町2-22 松栄関内ビル8階

TEL045(641)2620 FAX045(641)2640

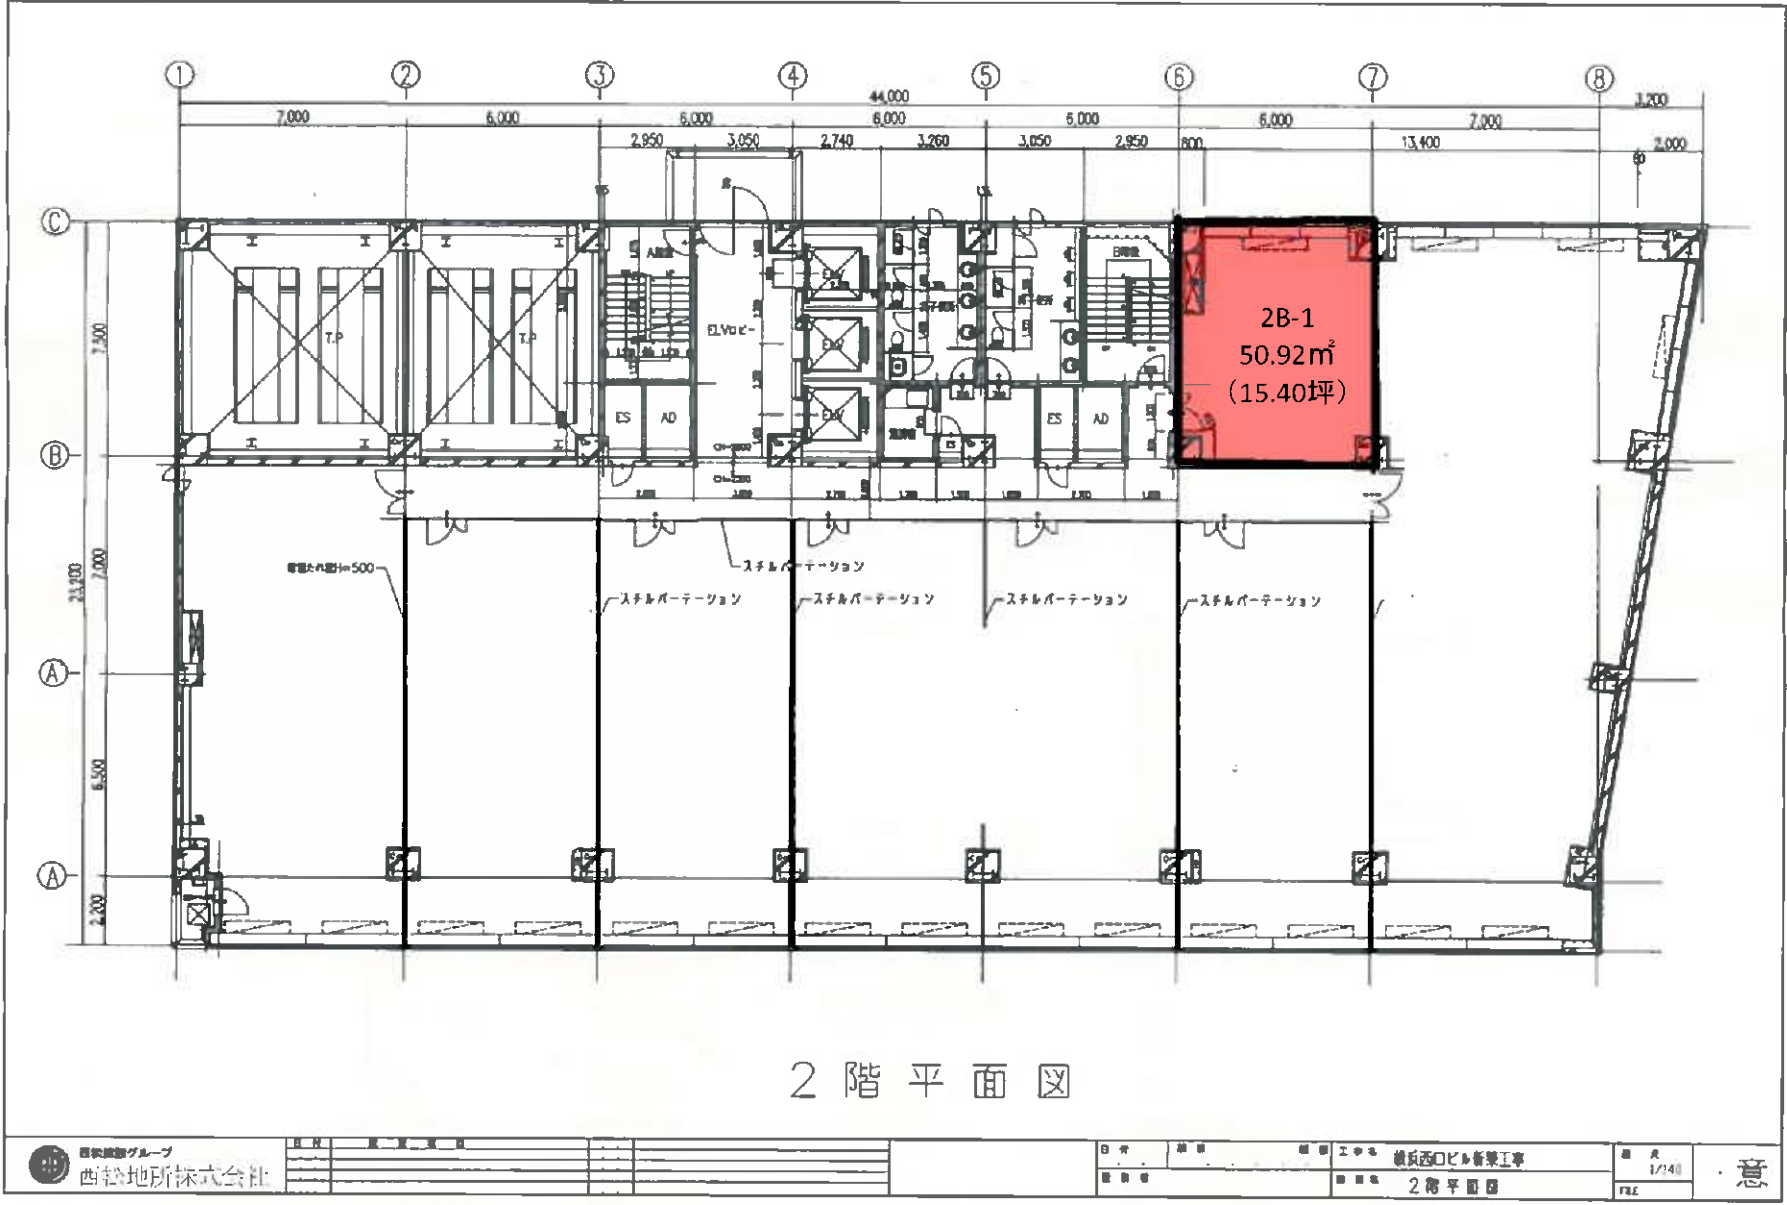


2階平面図


 建設業グループ 西松地所株式会社	図名 2階平面図	図号 2階平面図	工程名 横浜西口ビル新築工事	図尺 1/240	頁 1
	日付 2011.11.11	設計者 西松地所株式会社	工程名 2階平面図	図尺 1/240	

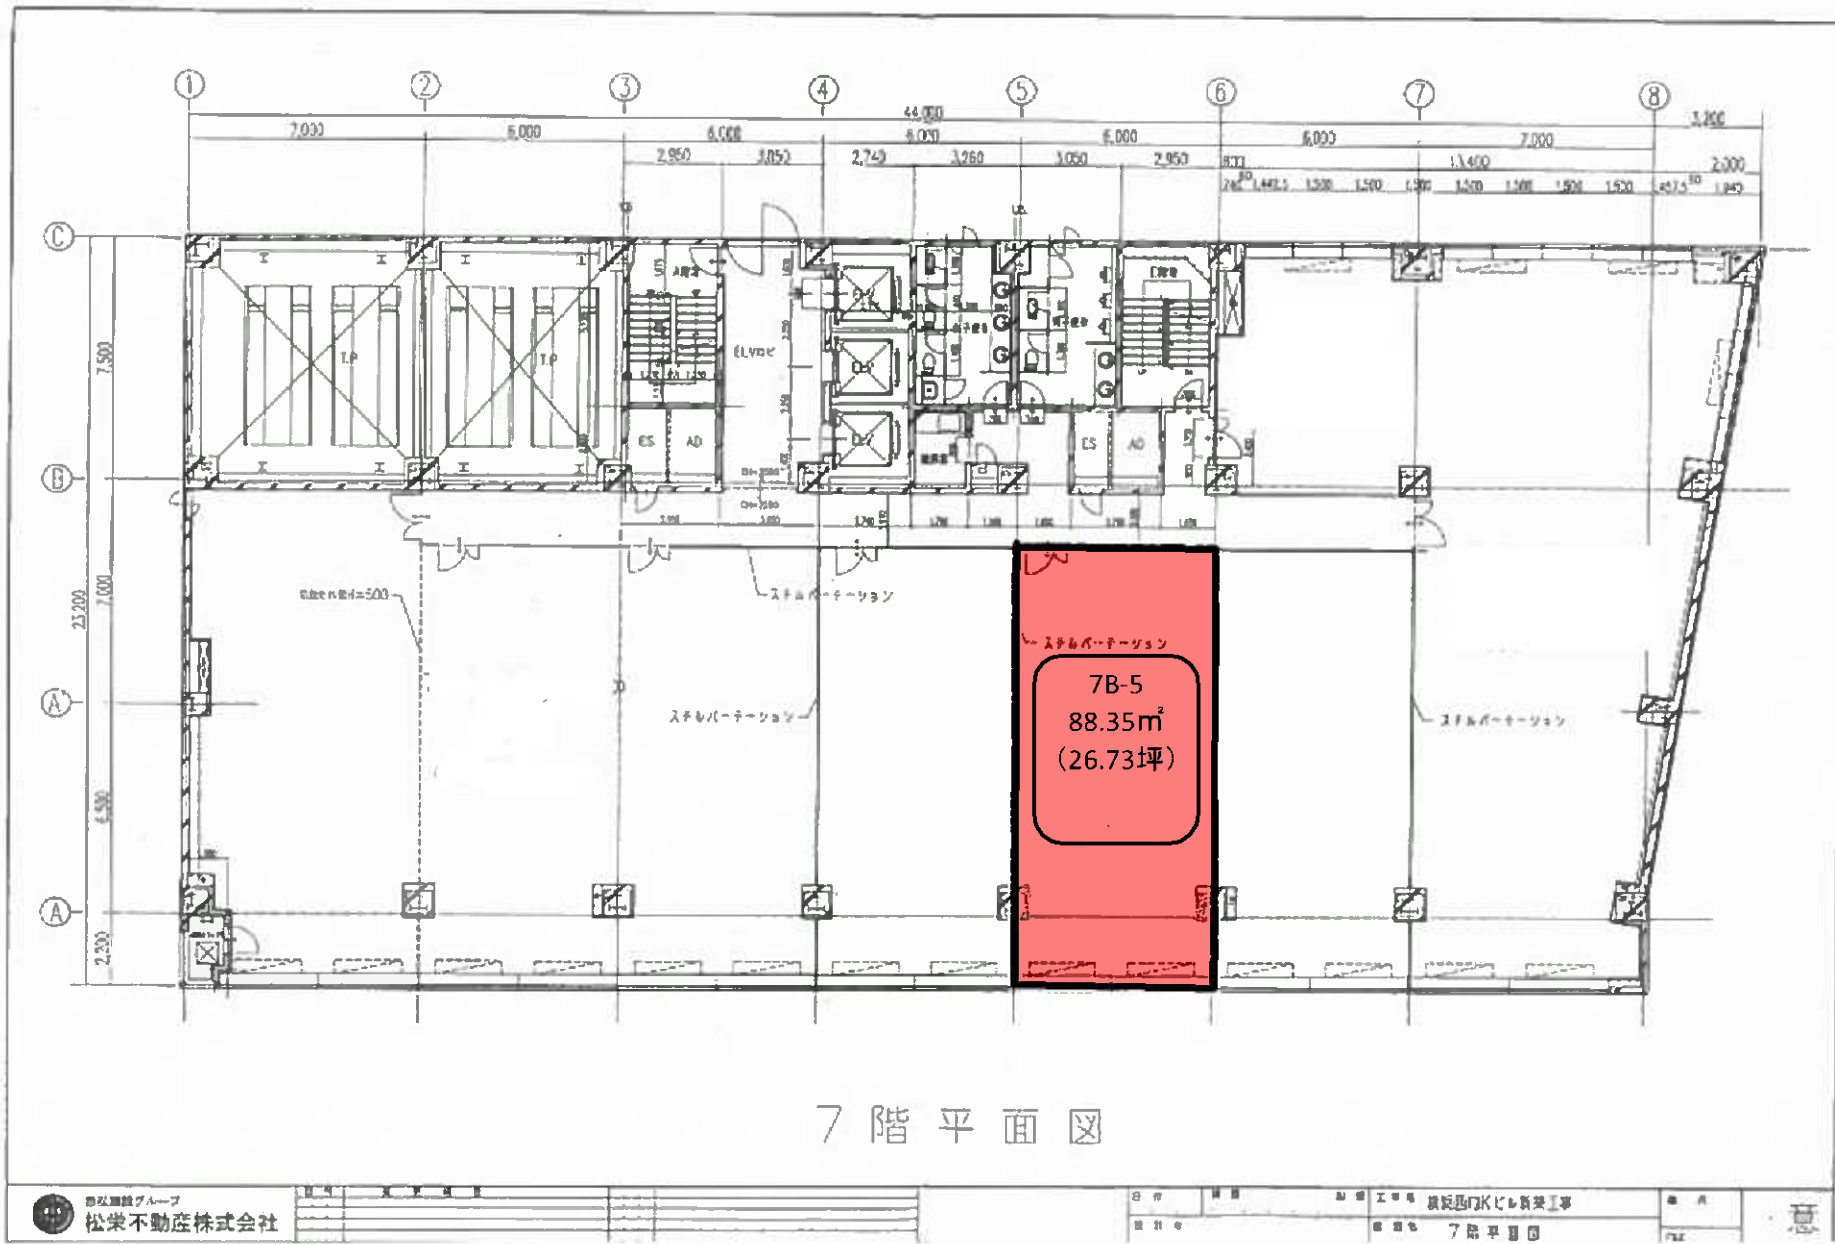

7階平面図

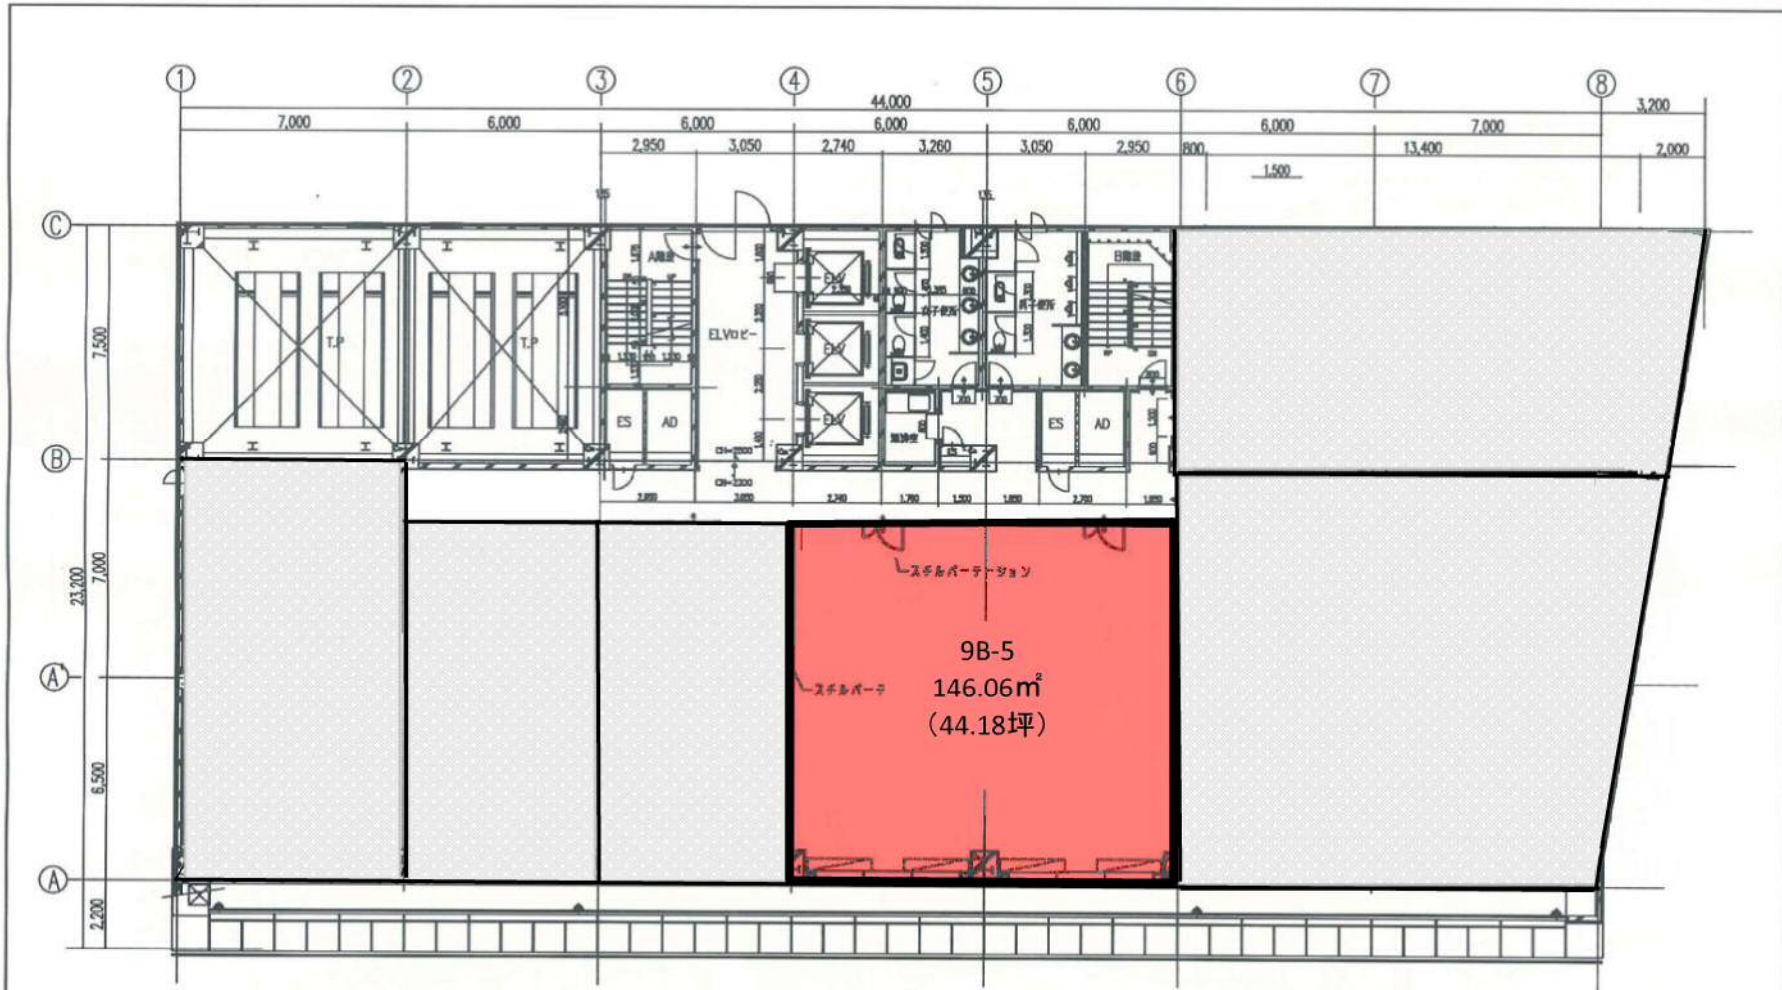

9 階 平 面 図

 西松建設グループ 西松地所株式会社	日付 図名 図番	工号 図名	縮尺 1/140	意
	西松建設グループ 西松地所株式会社	日付 図名 図番	工号 図名	